


Rez de chaussée

Ech. 1/50

Surface habitable : 71,00 m²

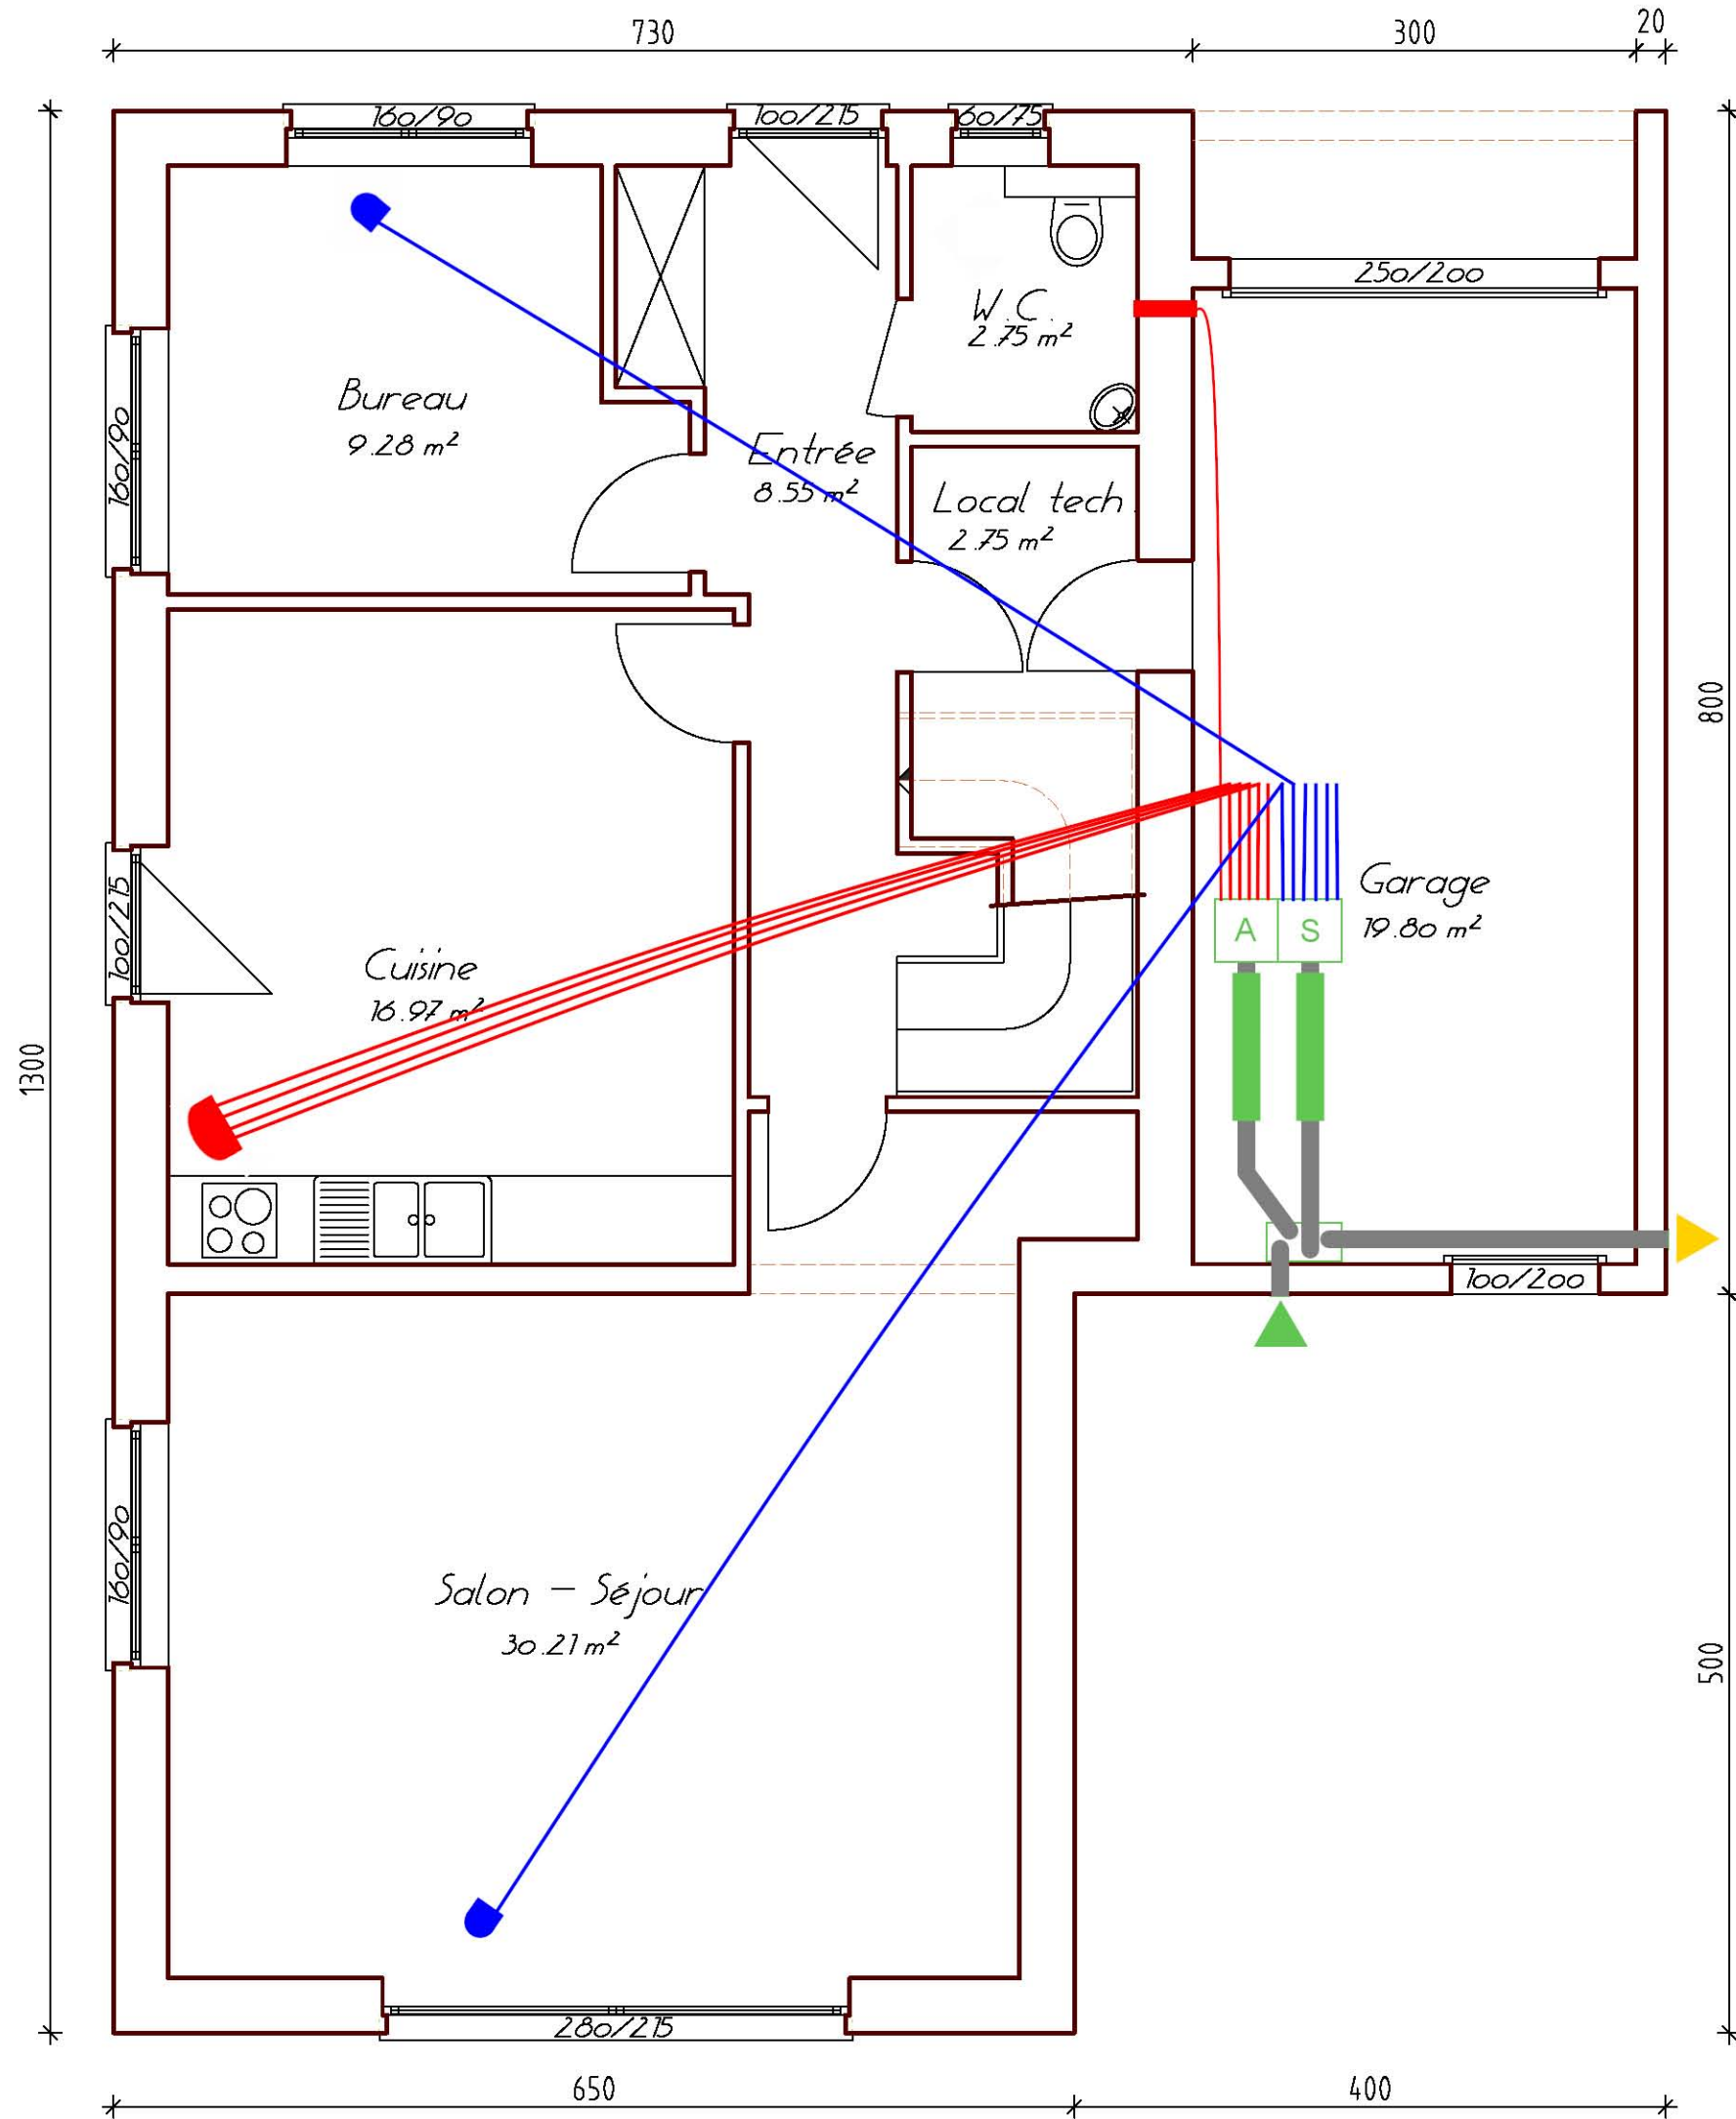

Etage

Ech. 1/50

Surface habitable : 60,00 m²

Surface aménagée : 61,00 m²

